


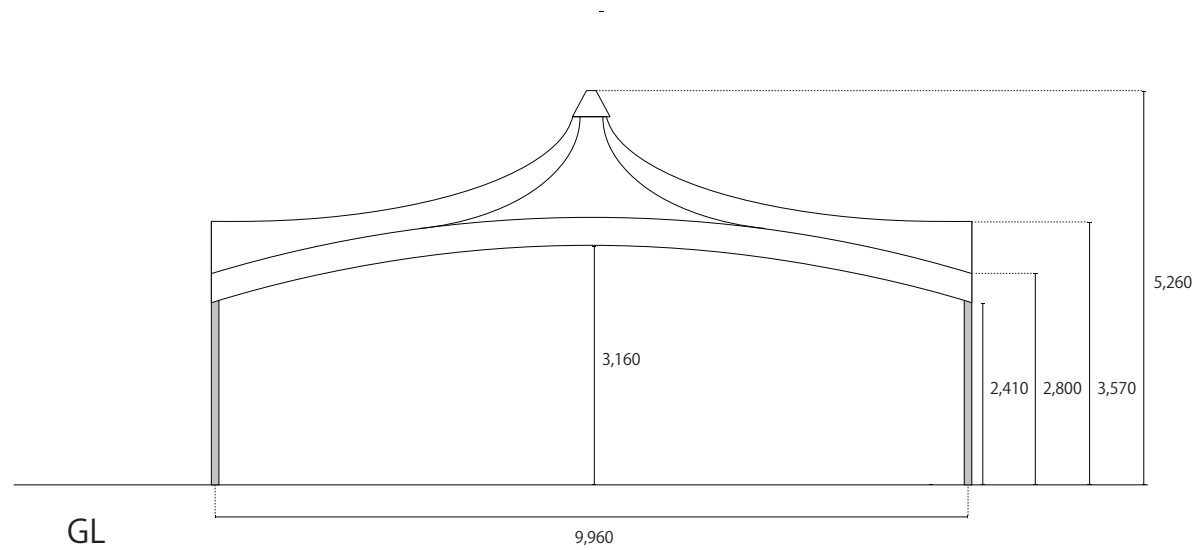

図面番号	提出年月日	工事名	縮尺	用紙サイズ	
		ビッグパワーテント10×10m			